SERVICIO DE CONSTRUCCIONES
— LA PLATA —
COLECCION

63
64

MOP

244

DIRECCION GENERAL DE ARQUITECTURA

LA PLATA

FACULTAD DE MEDICINA VETERINARIA

PABELLONES DE AISLAMIENTO ANFITEATRO AUTOPSIAS Y HORNO

PISO BAJO

Exp. E 3259 1936
E 3023 - 1937

Esc 001 PM

ESTE PLANO BAJO NINGÚN CONCEPTO DEBE RETIRARSE DE LA CARPETA DE COLECCIÓN

Proyecto de:

Copiado por: [illegible] 21 Octubre de 1938

Revisado por: Vicedirector General Director General

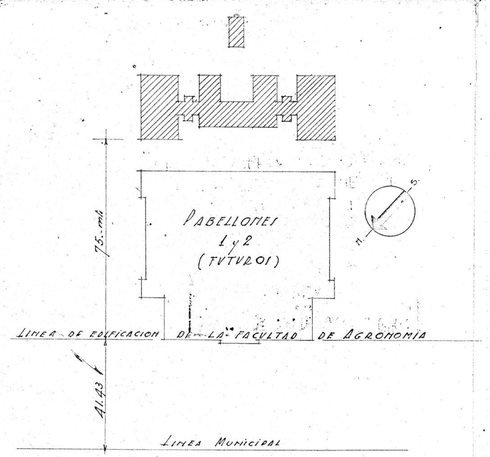
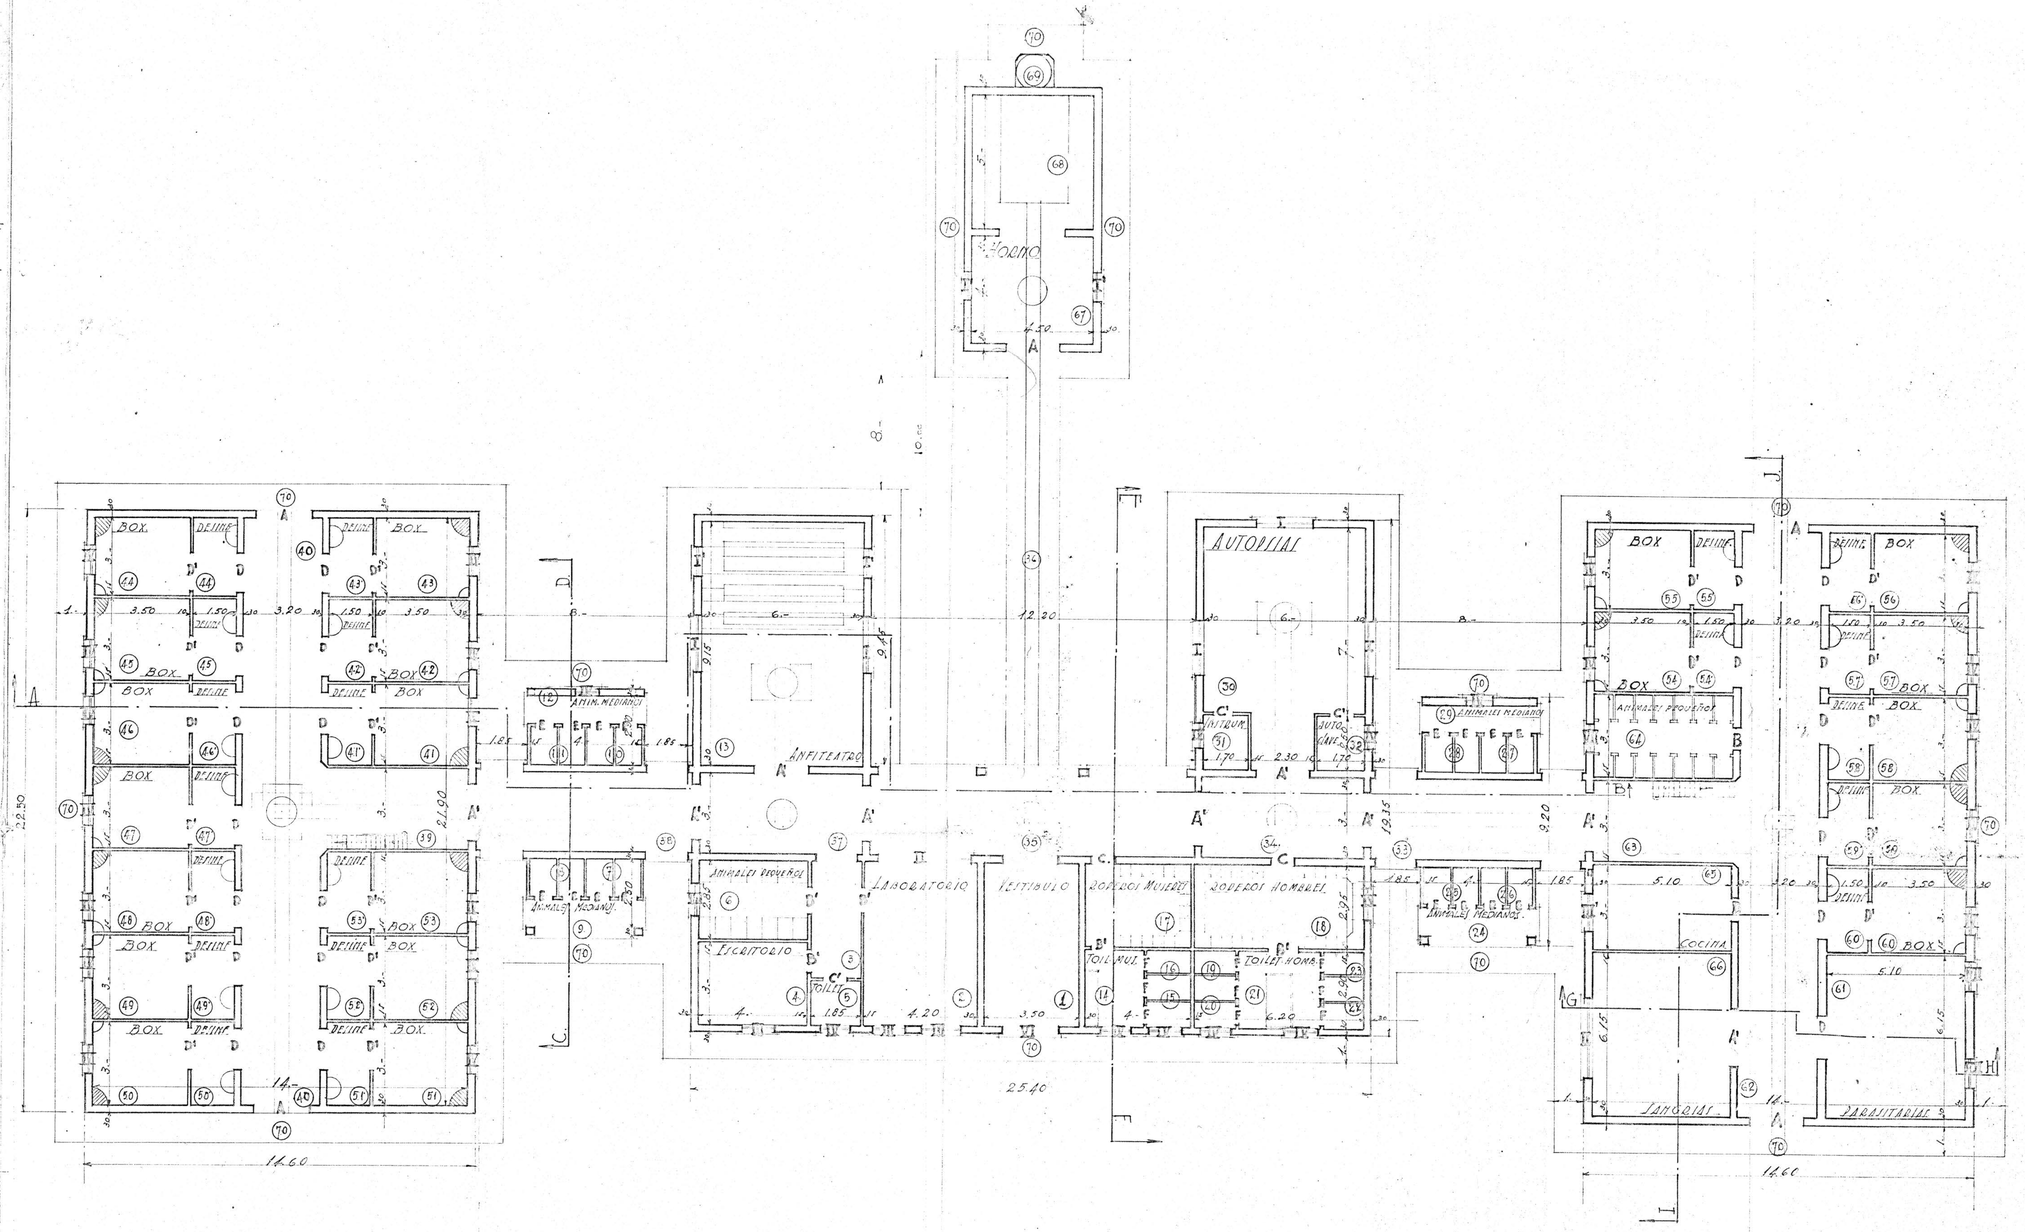
PLANO DE UBICACION.